


拟征收土地位置示意图

项目名称：瞻江街道社区卫生服务中心东侧规划道路(任钱路-刘潭一支路)新建工程项目

土地坐落：无锡市梁溪区瞻江街道庄前社区

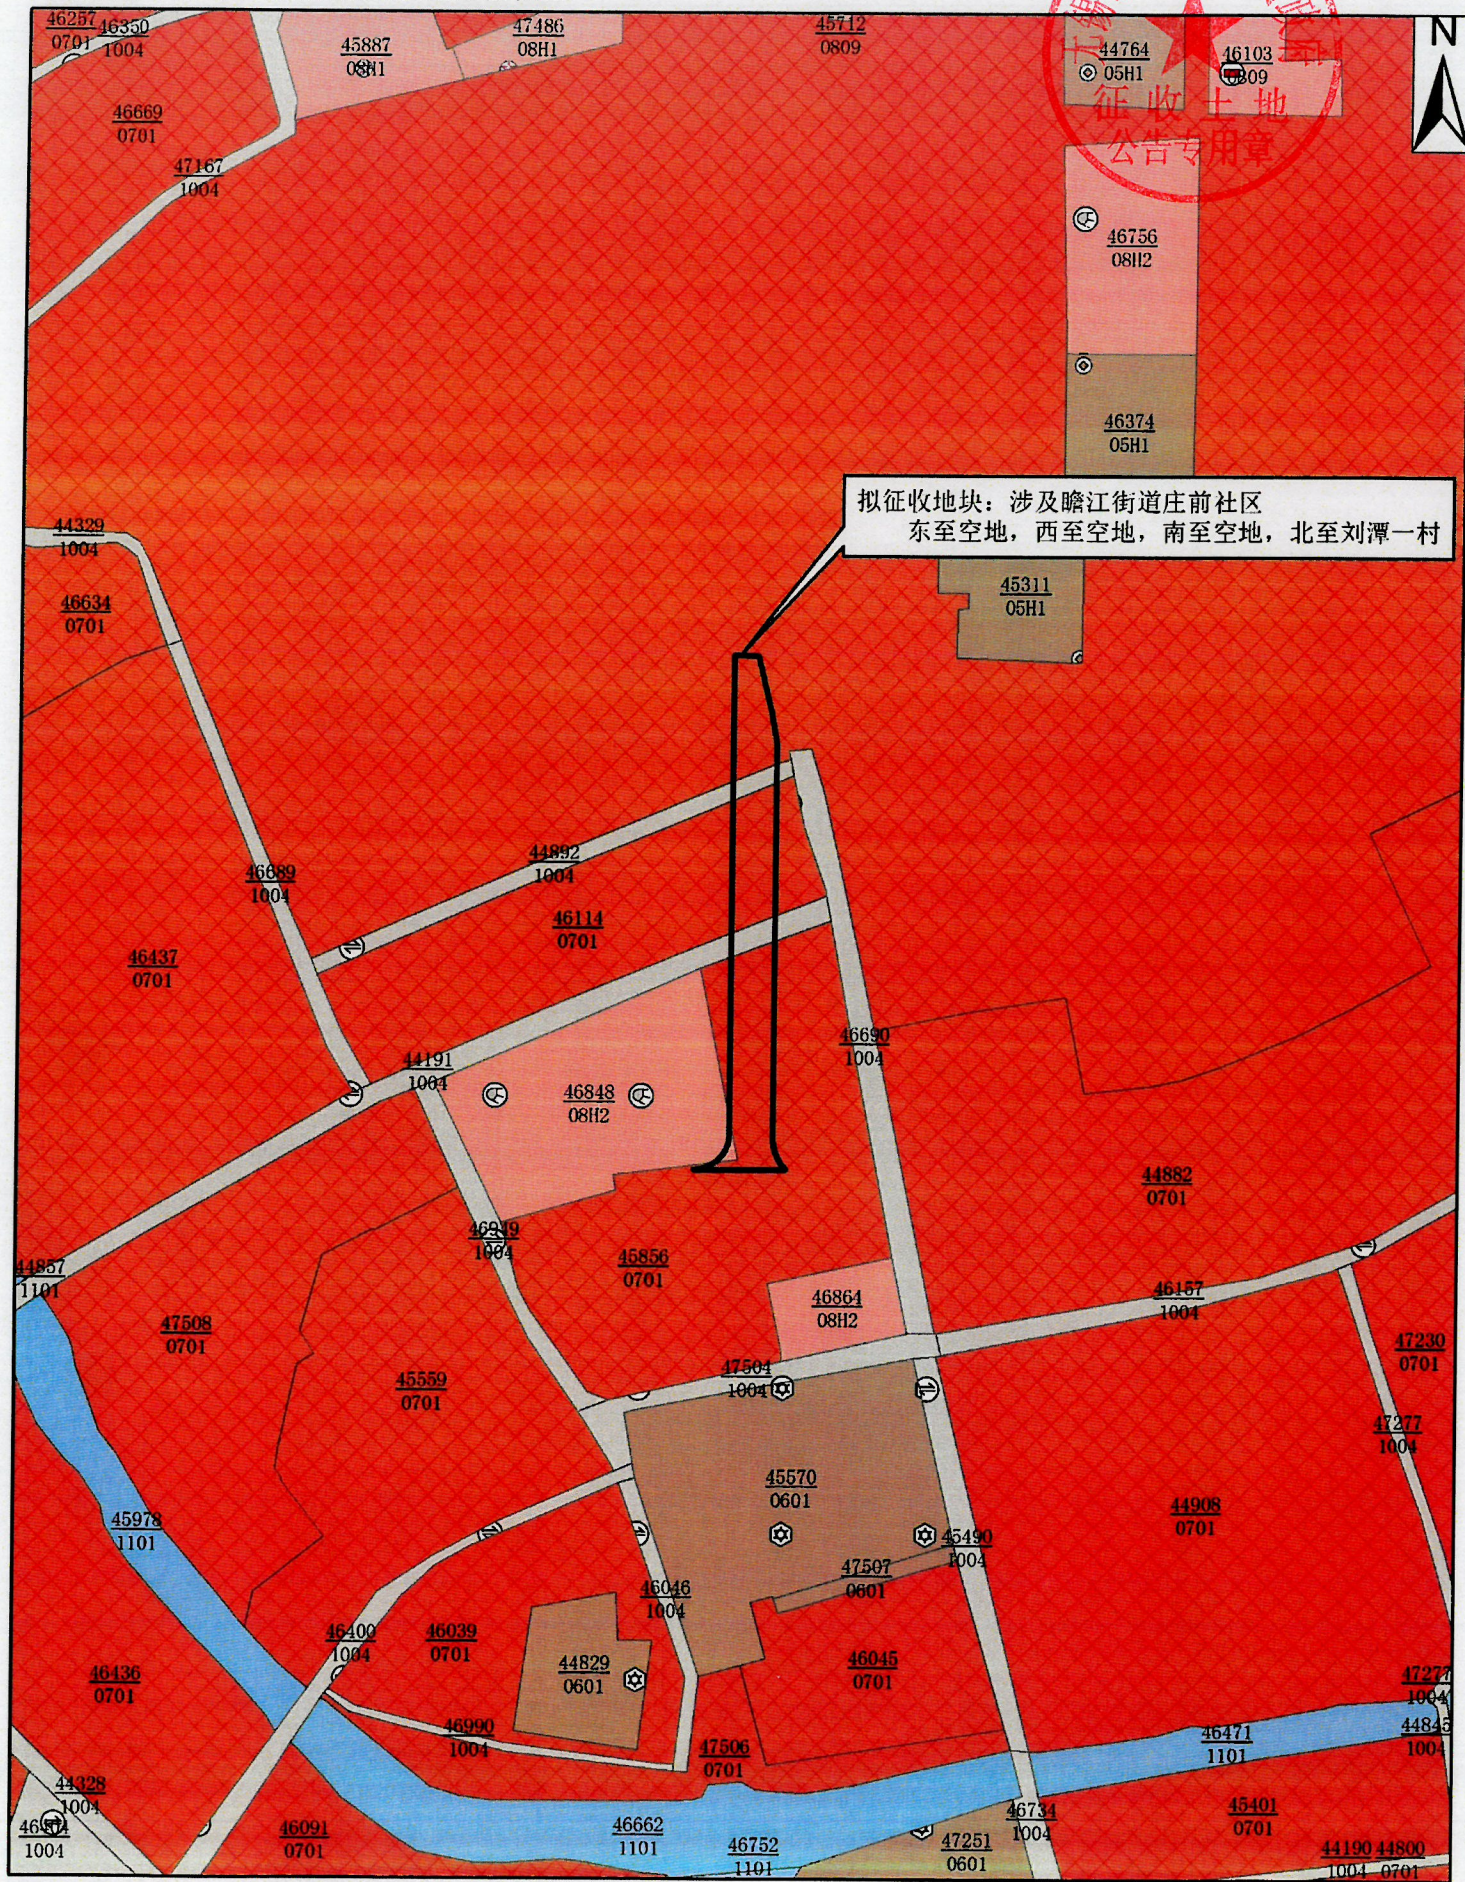

1:2,000

2025年11月